

DEPARTEMENT DE LA DROME  
 COMMUNE DE CHATEAUNEUF SUR ISERE

**ROVALTAIN**  
**ZAC DE LA CORRESPONDANCE**  
**TRANCHE 1**

**Lot 1**  
 Société CCR

**PLAN DE BORNAGE**


ECHELLE 1/500

REFERENCES CADASTRALES

ZS 355	4 086m2
--------	---------

Réf :10-7546  
 Le 16 DECEMBRE 2005

SCP VANHILLE Y. & HUGON P.  
 Ingénieurs et Géomètres Experts associés  
 26500 BOURG IÈS VALENCE  
 Tél 04.75.42.10.11 - Fax 04.75.55.81.15  
 Email yves.vanhille@wanadoo.fr

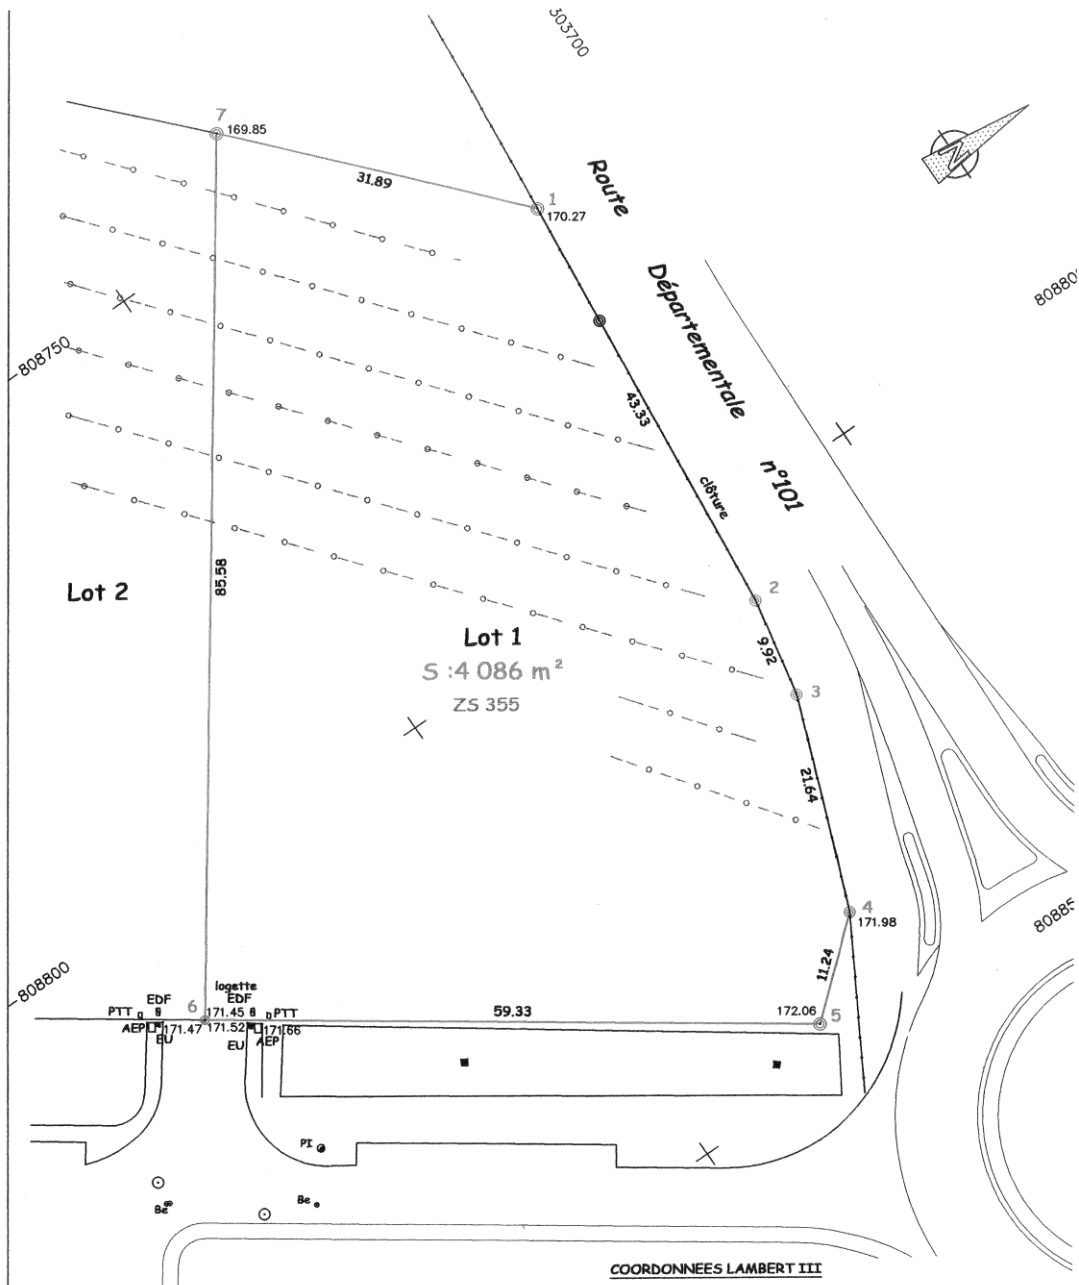

**LEGENDE**

- ⊙ Borne polyester rouge
- ⊙ Clou OGE
- Limite de lot

**NOTA**

Système de coordonnées X et Y LAMBERT III

**COORDONNEES LAMBERT III**

N°	X	Y
1	808765.287	303687.807
2	808808.447	303683.943
3	808818.200	303682.111
4	808838.485	303674.571
5	808845.801	303666.036
6	808811.838	303617.388
7	808741.669	303666.376