



- Légende :
- Application graphique du parcellaire cadastral
 - Limite commune
 - Limite de division
 - Limite de bornage, Yves VANHILLE, le 20 Décembre 2018

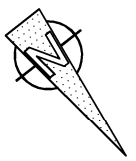

Département de la Drôme
 Commune de CHABEUIL
 Section XN "Les gouvernaux"
Propriété VALENCE ROMANS AGGLO
 Plan de Division
 Echelle 1/500 ème (A3)

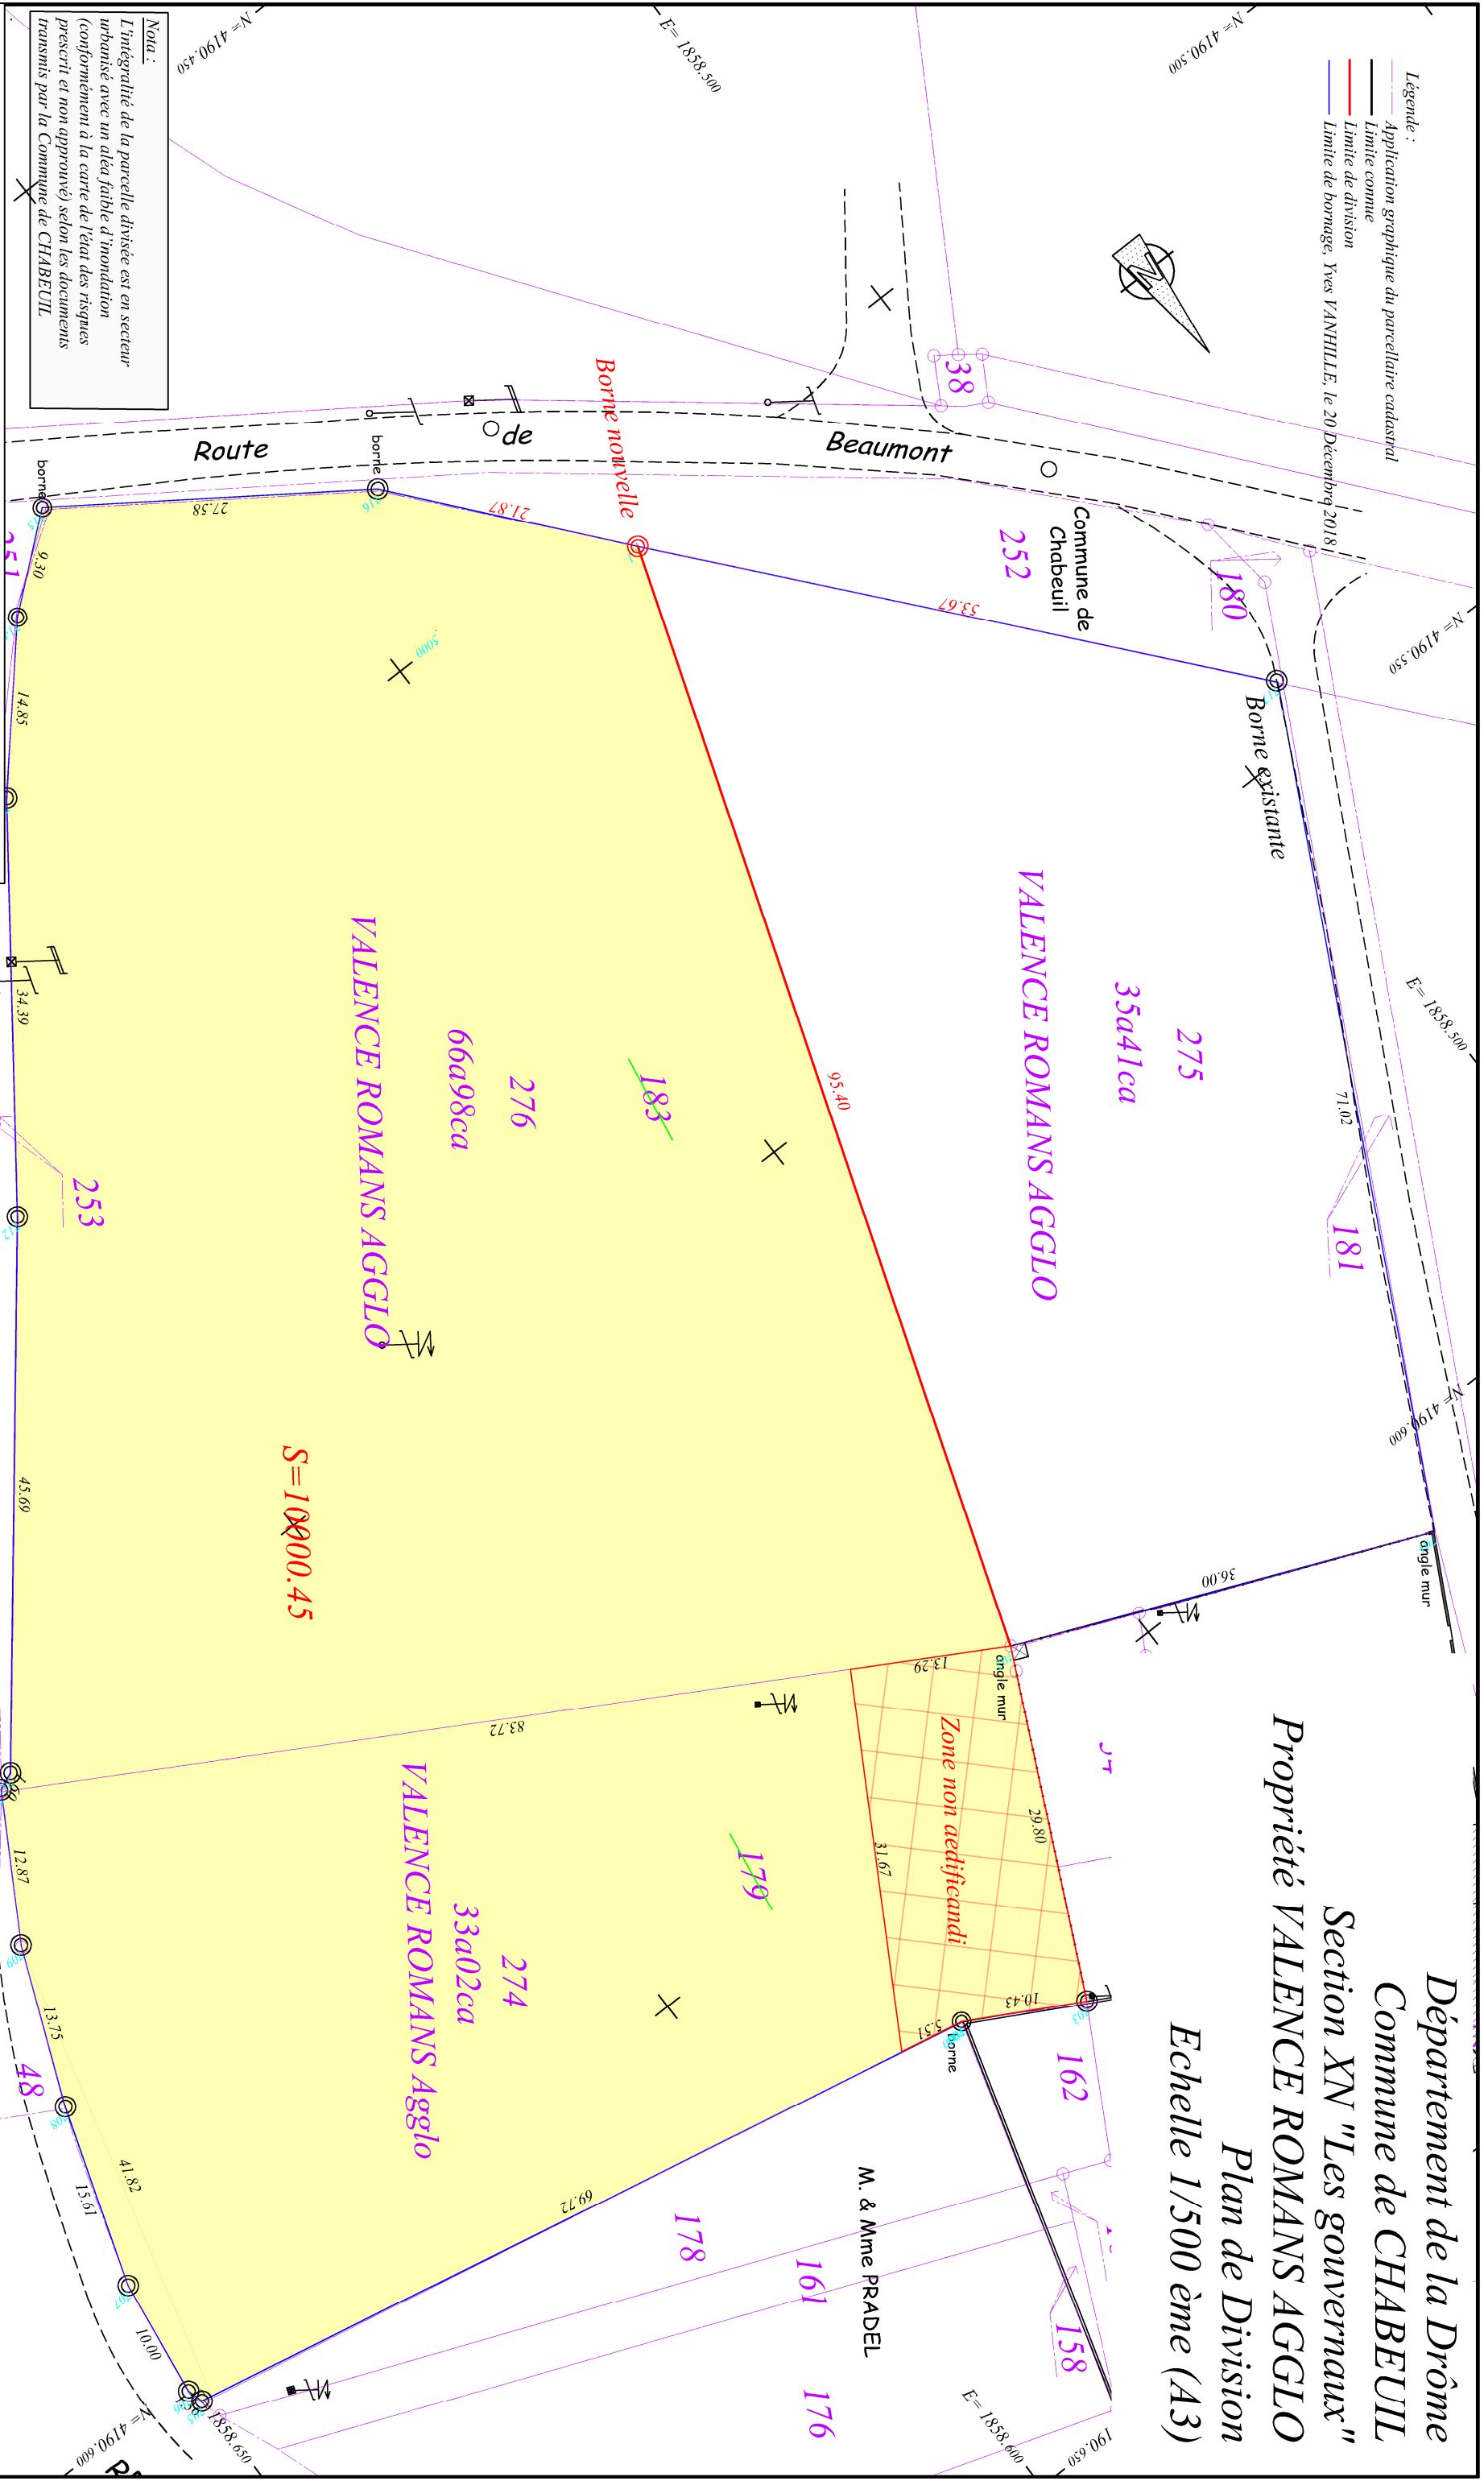

Nota :
 L'intégralité de la parcelle divisée est en secteur
 urbainisé avec un aléa faible d'inondation
 (conformément à la carte de l'état des risques
 prescrit et non approuvé) selon les documents
 transmis par la Commune de CHABEUIL

géomètres experts
D.P.L.G.
Gilles MAISONNAS sylvain NYSIAK Manuel PLUSQUELLEC
Géomètres Experts Foncier D.P.L.G. - Urbanisme
Bureau d'études VRD - Diagnostics immobiliers
 30 avenue de la République - BP 772
 07304 TOURNON SUR RHONE CEDEX
 Tél. 04 75 08 02 53
 La Genèvre 8 - Rue Ben - BP 77
 26102 ROMANS SUR ISERE CEDEX
 Tél. 04 75 71 30 44 Fax 04 75 71 72 08
 14 avenue Jean Moulin
 (successeur de Yves VANHILLE)
 24500 BOURG LES VALENCE
 Tél. 04 75 42 10 11
 Remarques :
 110 av. Jean Jaurès - BP 50098 - 24601 TAIN L'HERMitage CEDEX - Tél. 04 75 06 52 34 (le mardi après-midi et le jeudi après-midi)
 11 rue Demitriov - 24260 SAINT DONAT SUR L'HERASSE - Tél. 04 75 45 17 55 (le mercredi matin et le vendredi après-midi)
 2 rue Chaldamal - 07270 LAMASTRE - Tél. 04 75 05 50 77 (le mardi)

23/05/2019
 Dossier 19129
 Système de coordonnées RGF 93 - CC45 (tertia)
 Système de coordonnées indépendant