


Plan de cession - projet L'ATELIER - za Porte du Vercors

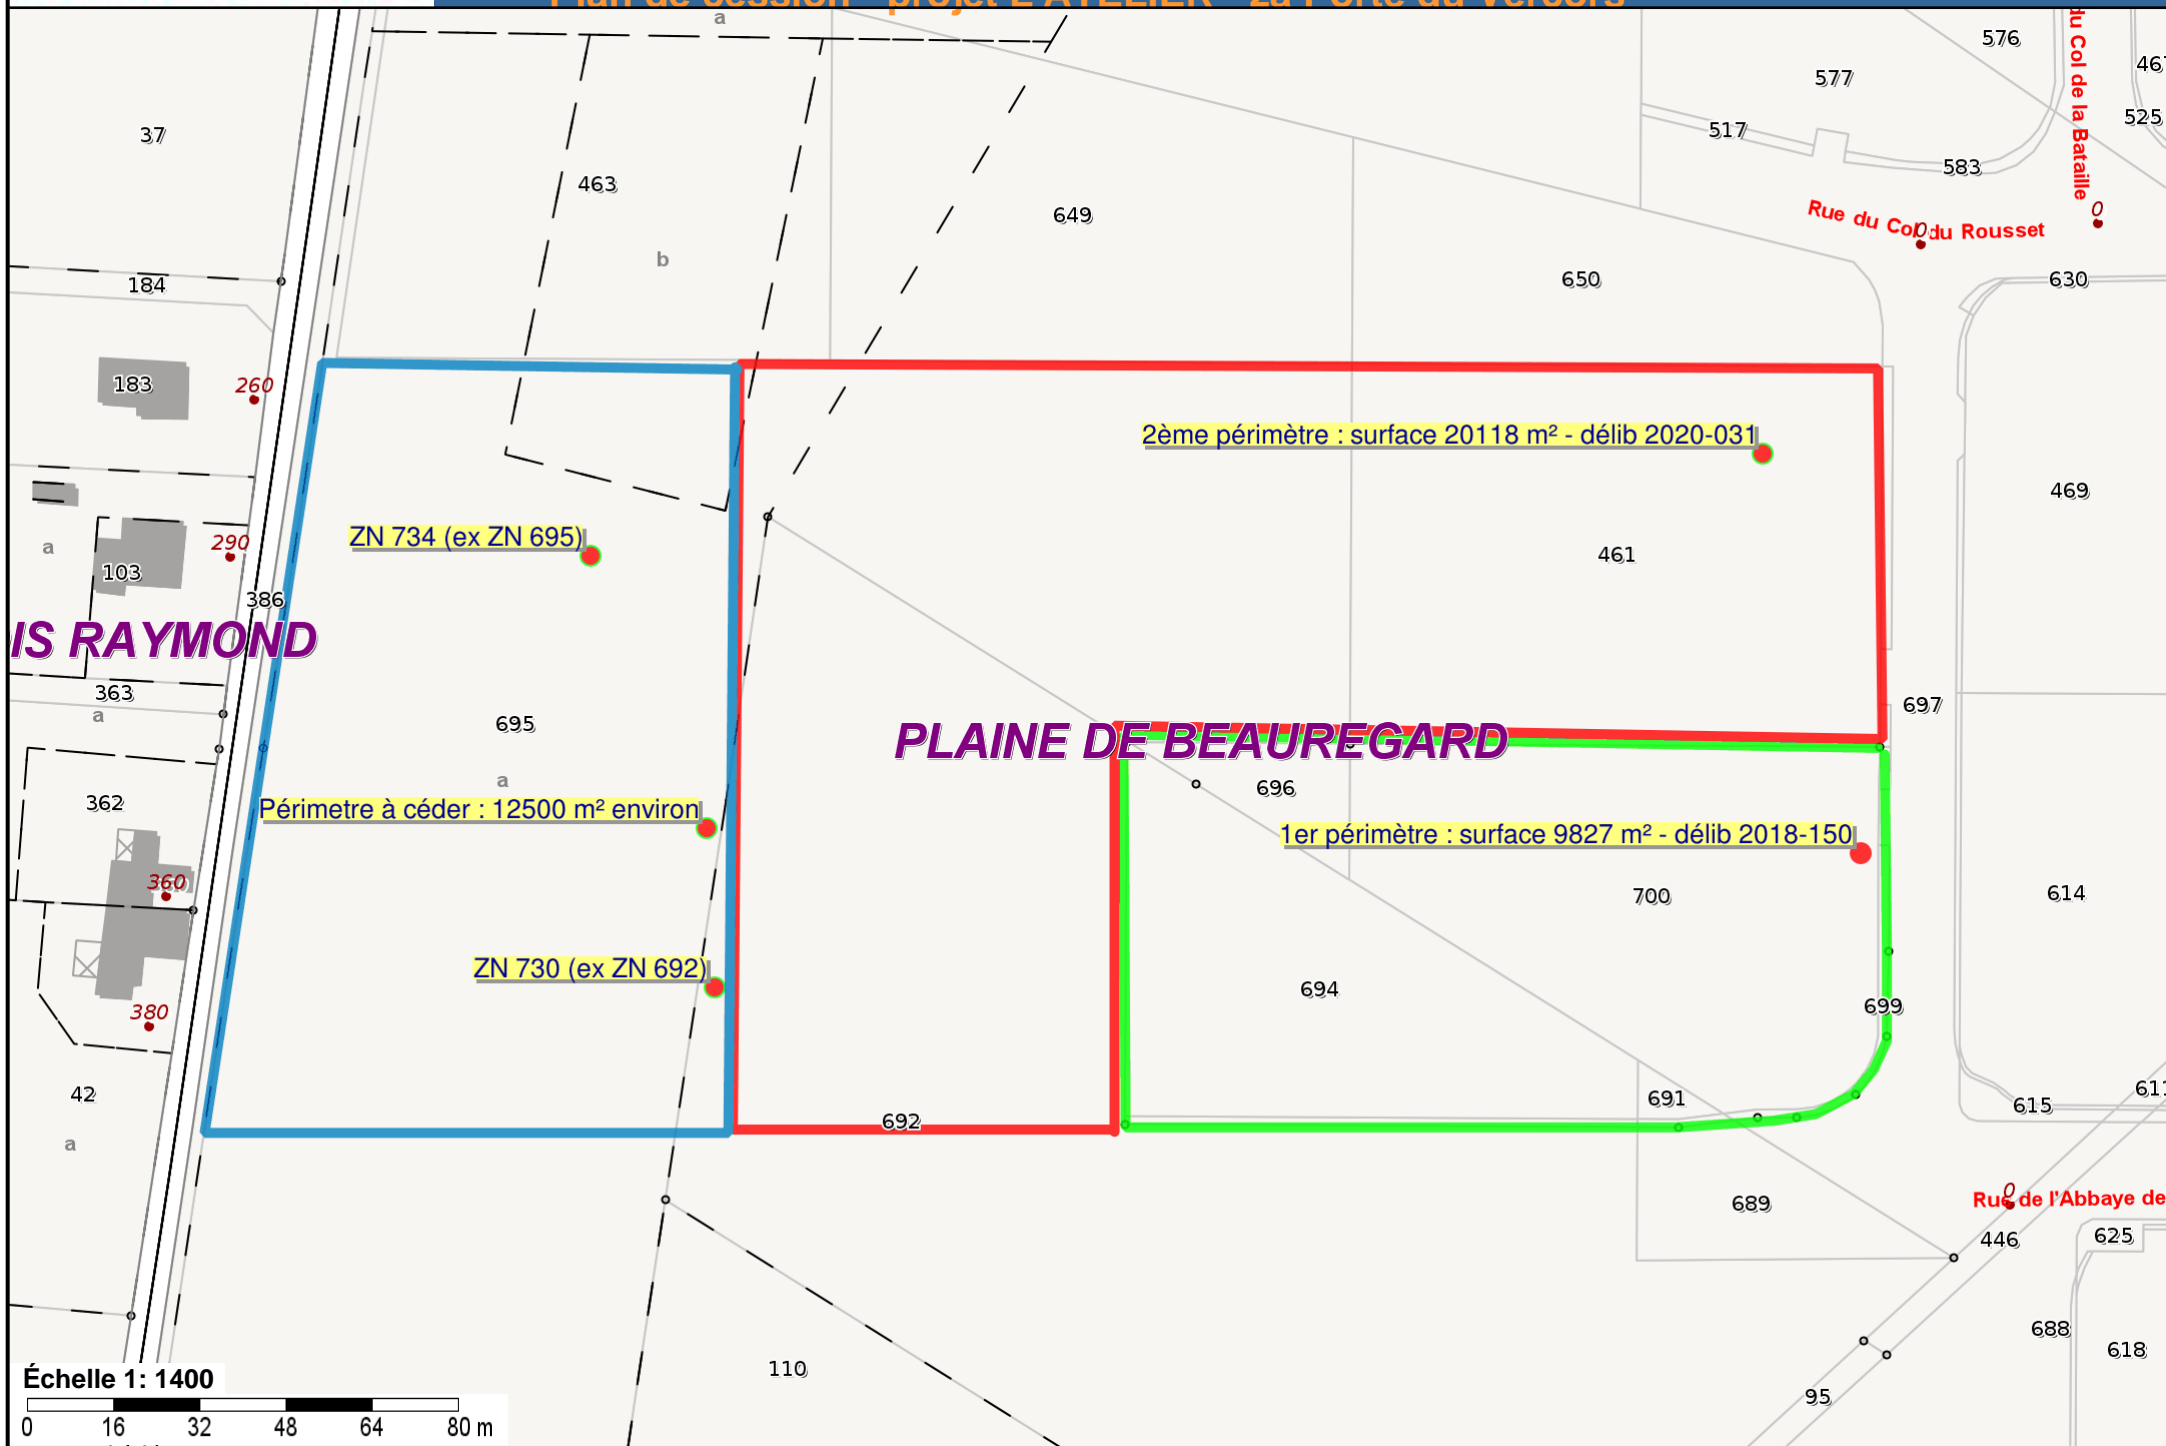

IS RAYMOND

PLAINE DE BEAUREGARD

ZN 734 (ex ZN 695)

ZN 730 (ex ZN 692)

Périmètre à céder : 12500 m² environ

2ème périmètre : surface 20118 m² - délib 2020-031

1er périmètre : surface 9827 m² - délib 2018-150

Échelle 1: 1400

