


**Développement social**  
**1er étage:**

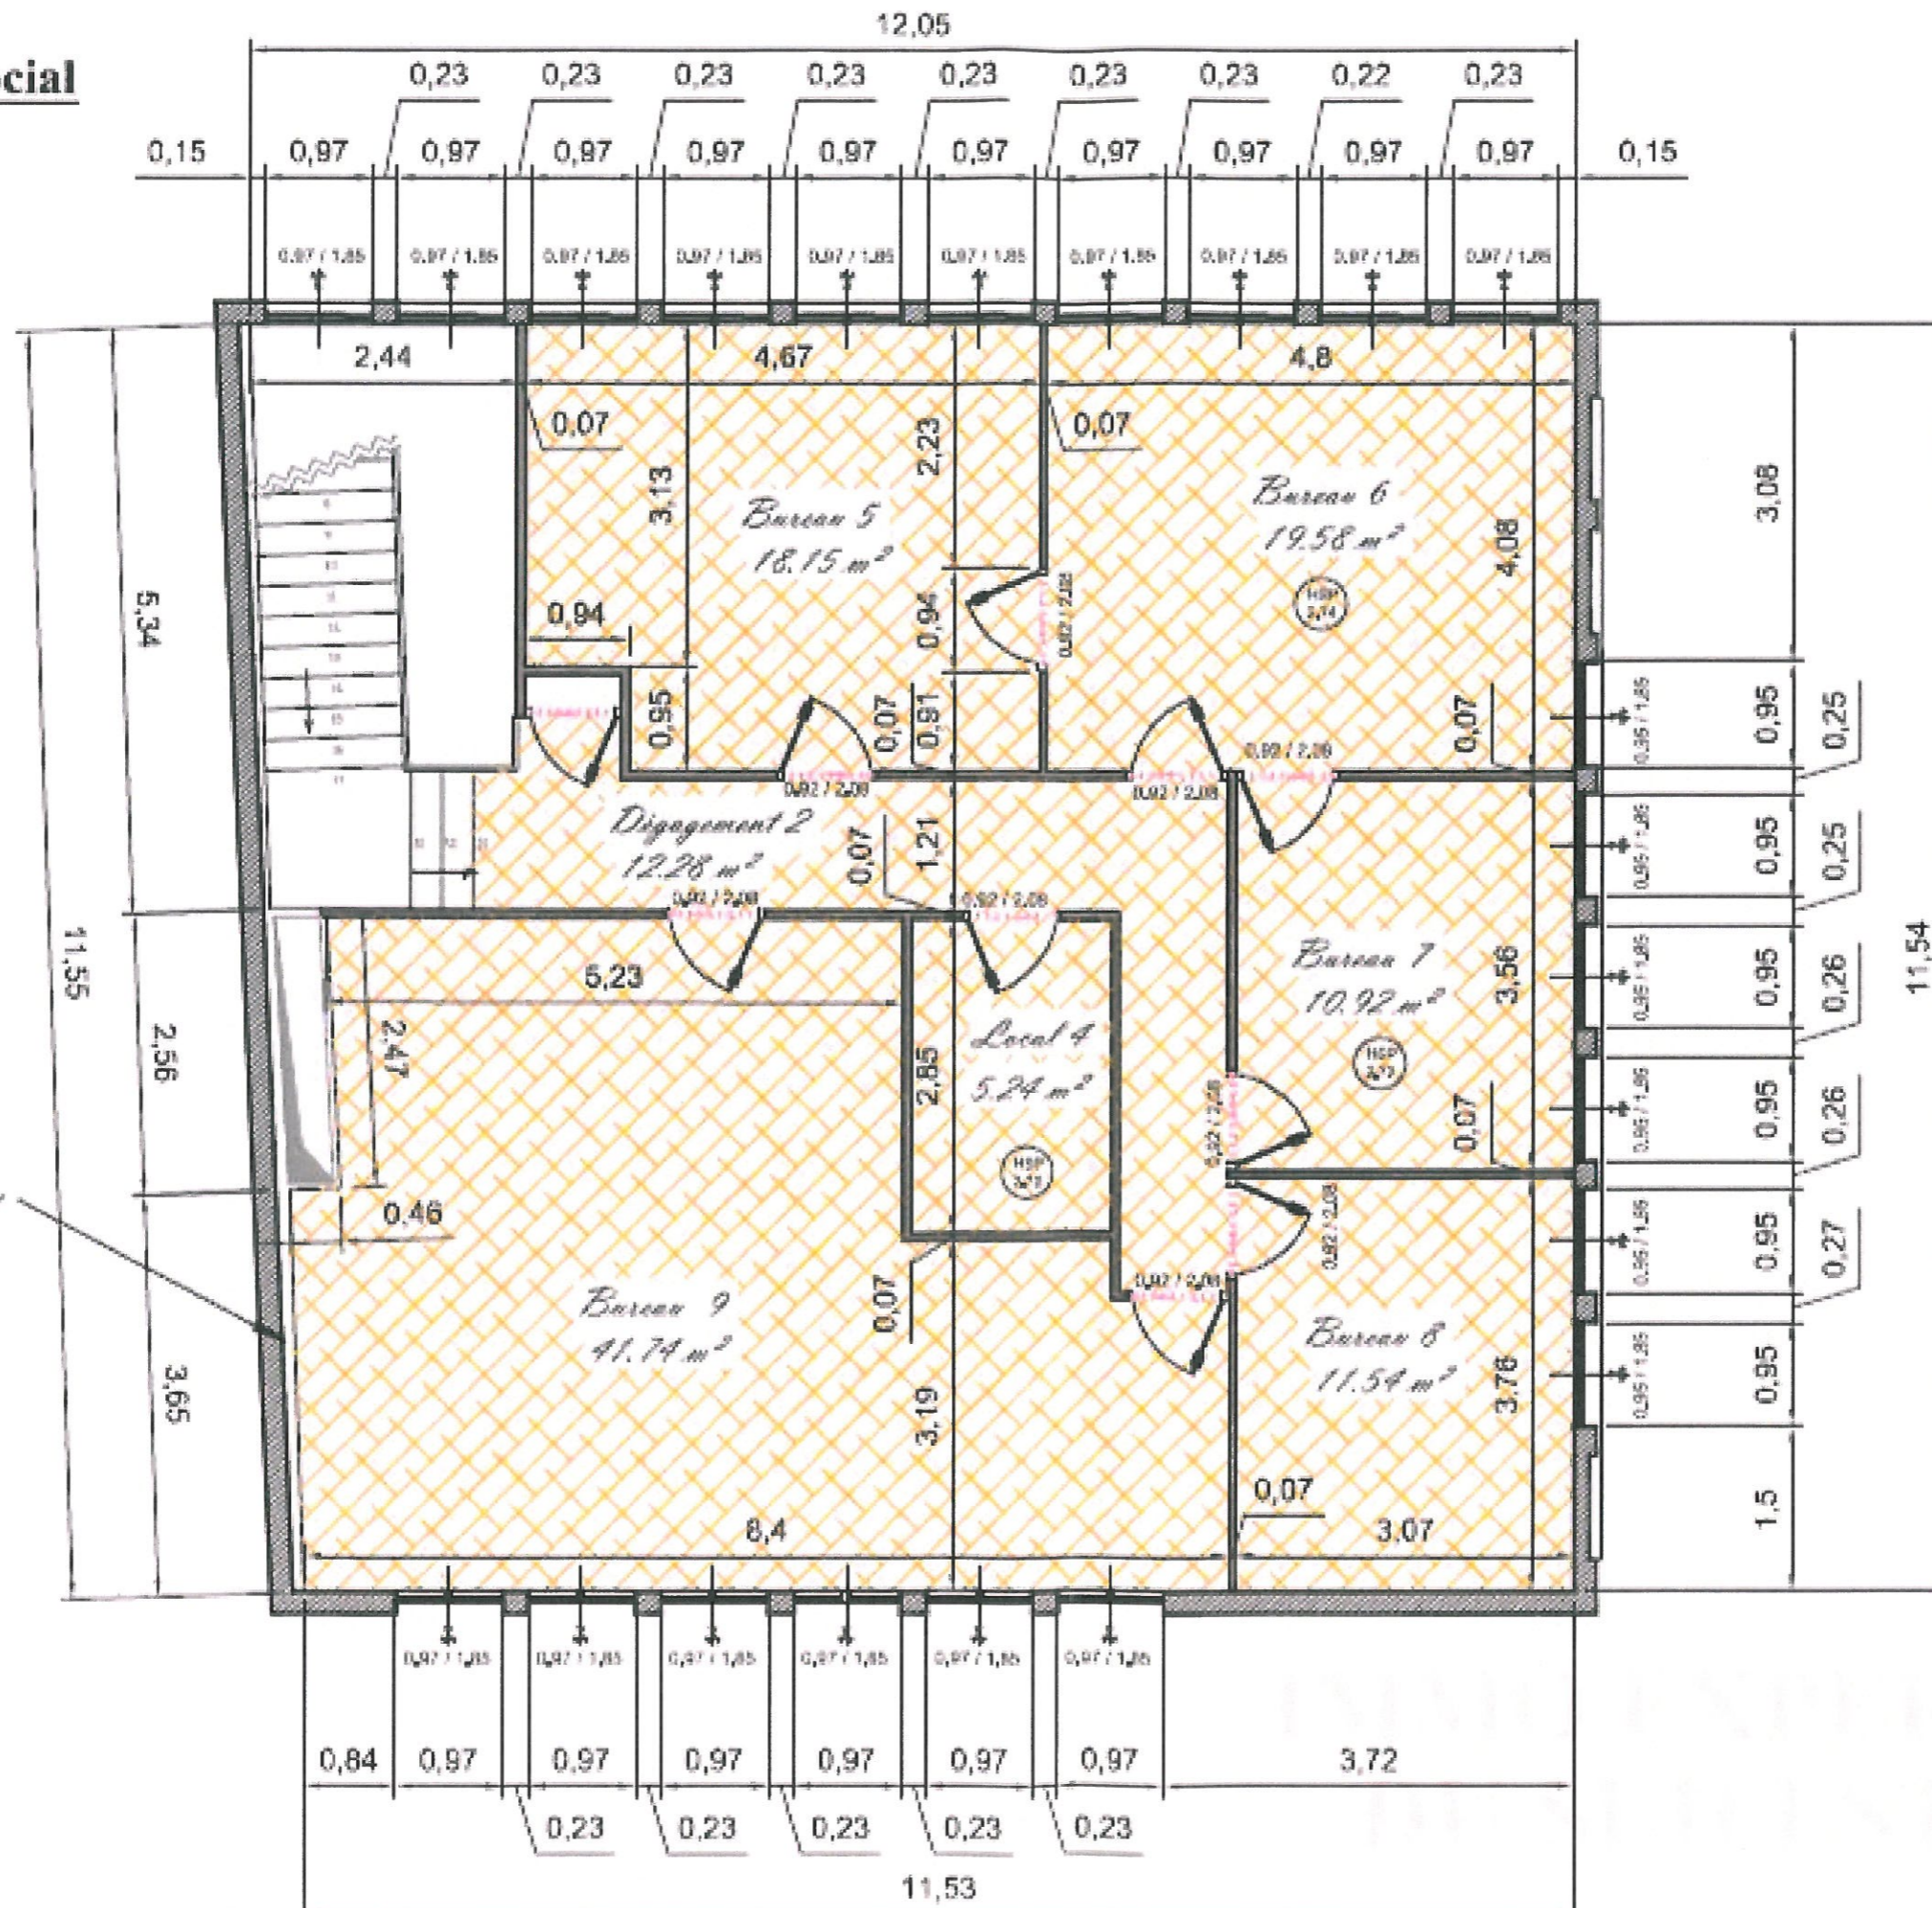

**Légende:**

- Surface habitable
- Surface déduite
- Mur existant
- Photo

*A titre indicatif:*


- Gaine technique
- WC
- Evier
- Lavabos
- Clôison
- Isolation

**Point cardinaux:**

**Echelle: 1/100**

Surface habitable

**Développement social**  
**Rez-de-chaussée:**

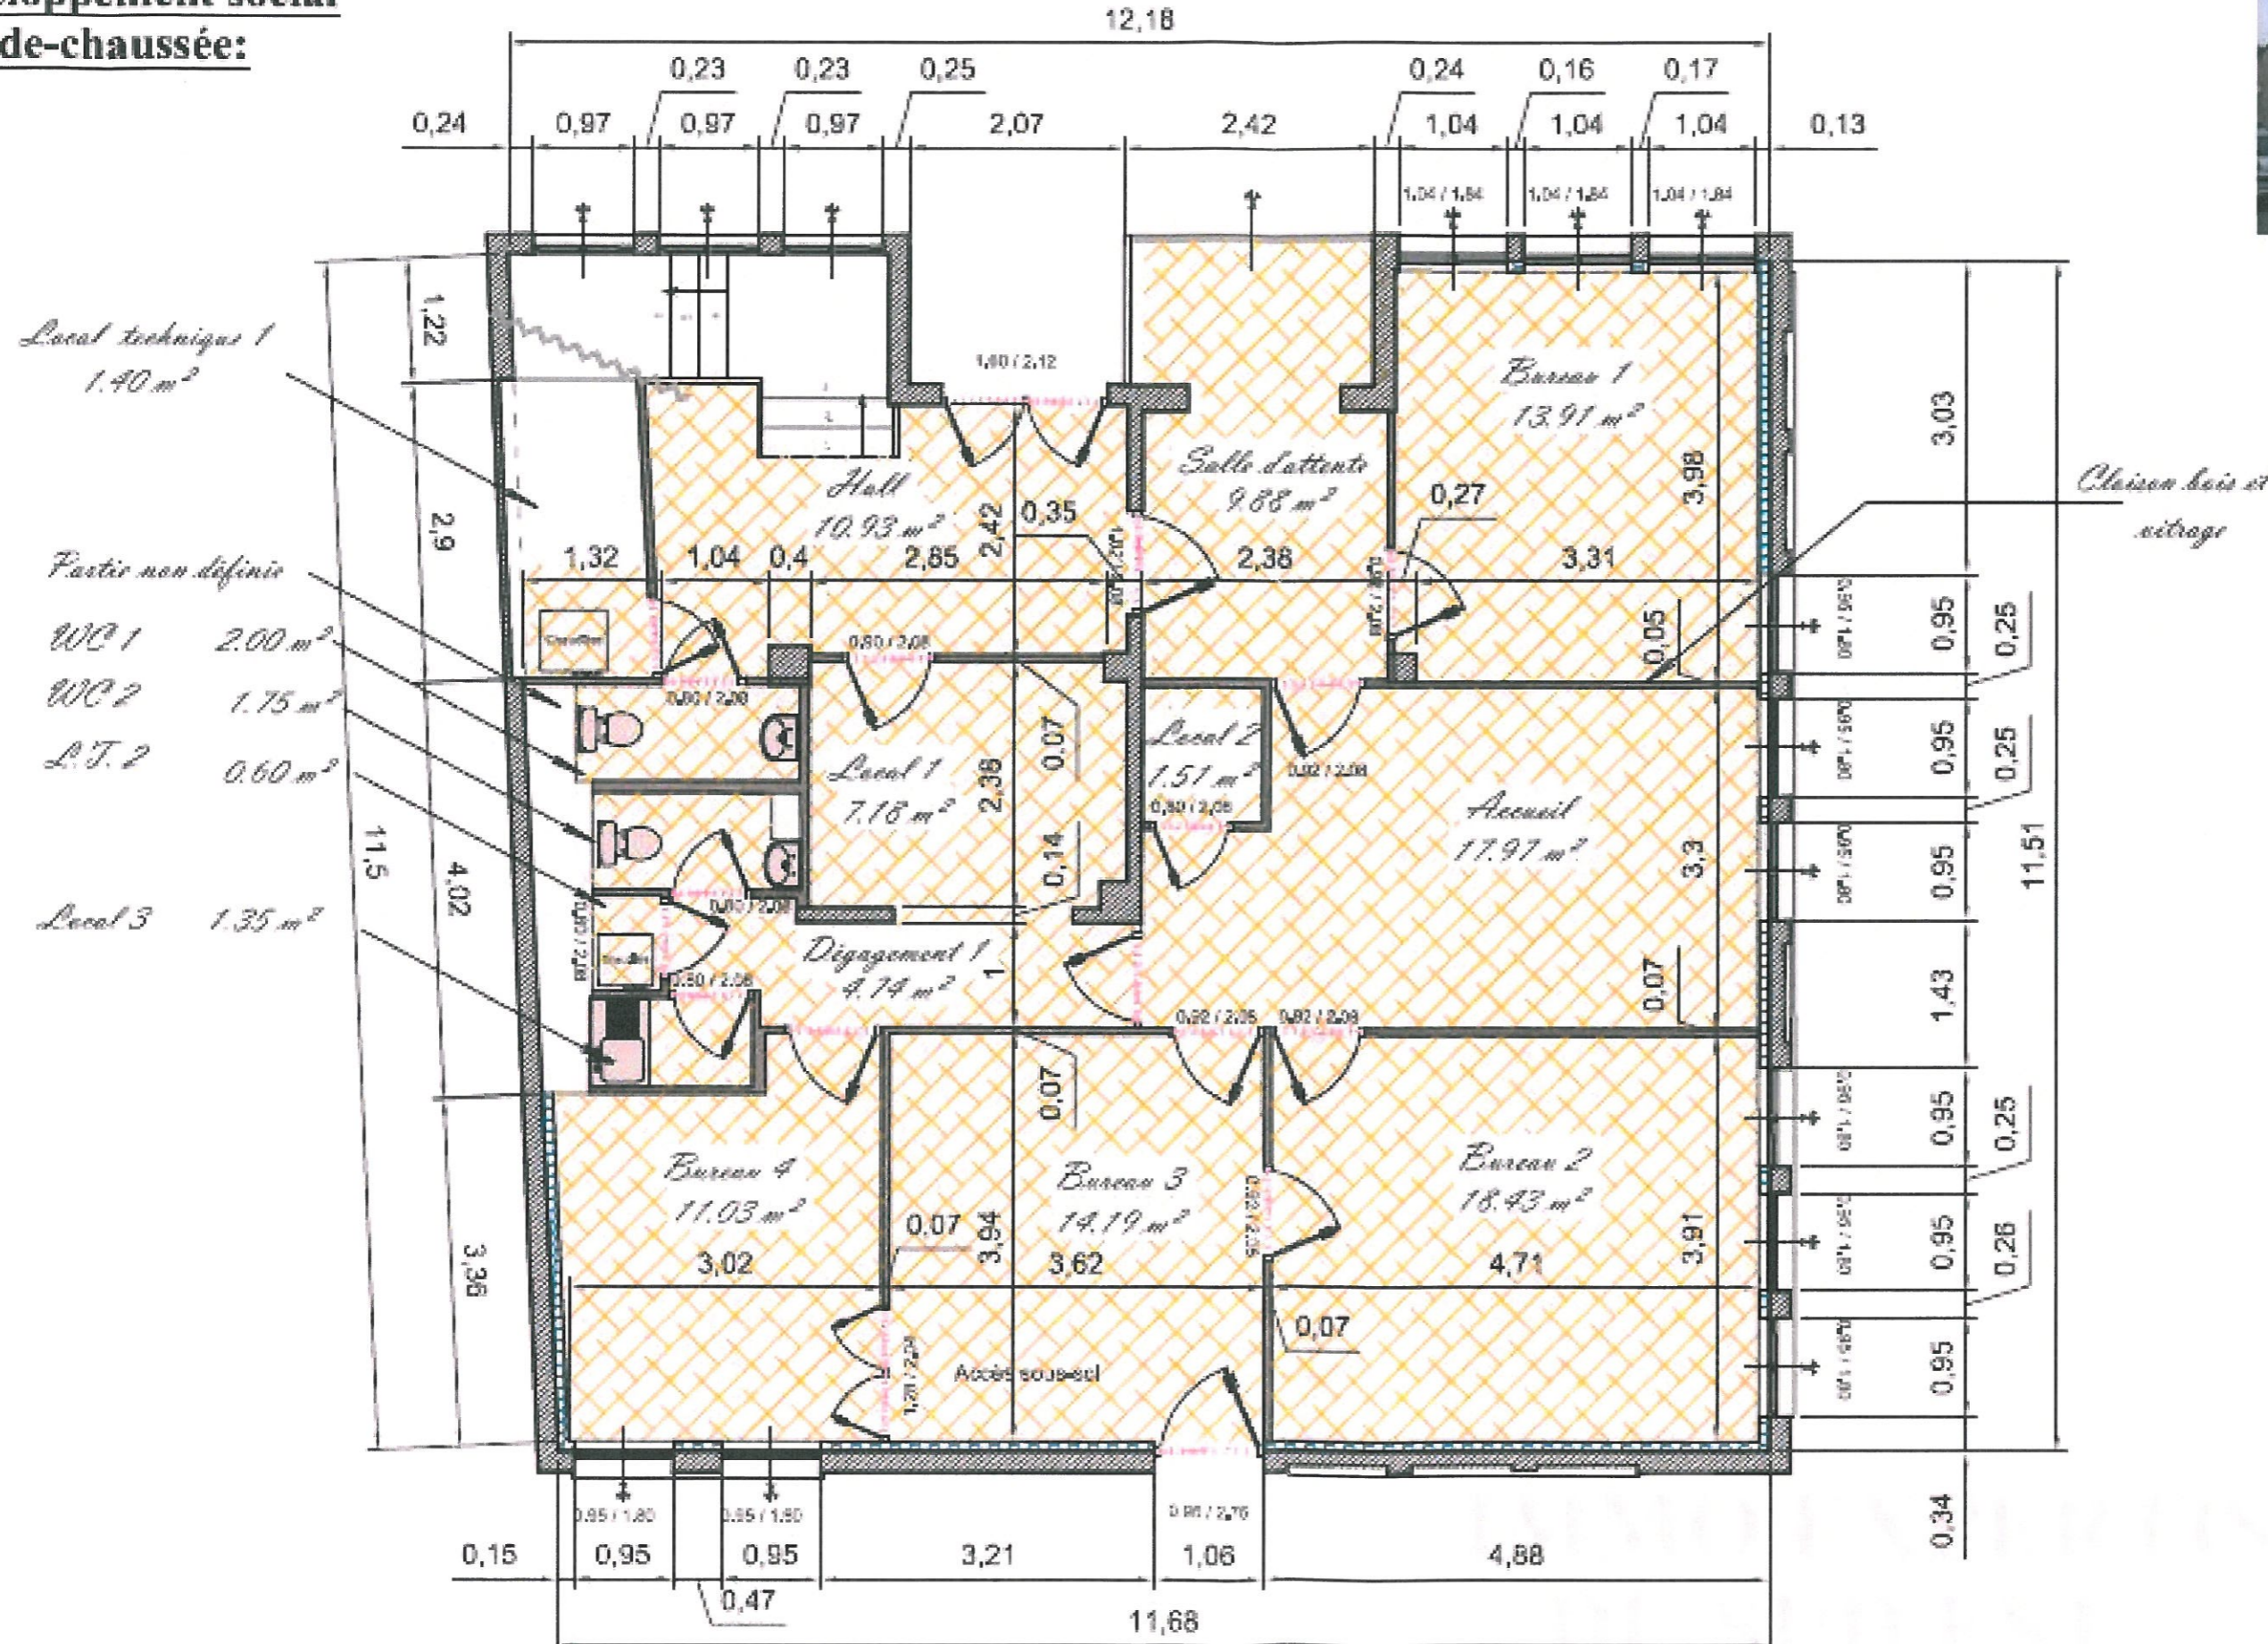

- Local technique 1  
1.40 m<sup>2</sup>
- Partie non définie
- WC 1 2.00 m<sup>2</sup>
- WC 2 1.75 m<sup>2</sup>
- L.T. 2 0.60 m<sup>2</sup>
- Local 3 1.35 m<sup>2</sup>

**Légende:**

- Surface habitable
- Surface déduite
- Mur existant
- Photo

A titre indicatif:

- Gaine technique
- WC
- Evier
- Lavabos
- Cloison
- Isolation

**Point cardinaux:**

**Echelle: 1/100**

Surface habitable