


N°	X	Y
103	1850167.473	4191247.728
901	1850010.267	4191282.937
902	1850025.236	4191349.772
903	1850182.442	4191314.563



4191350

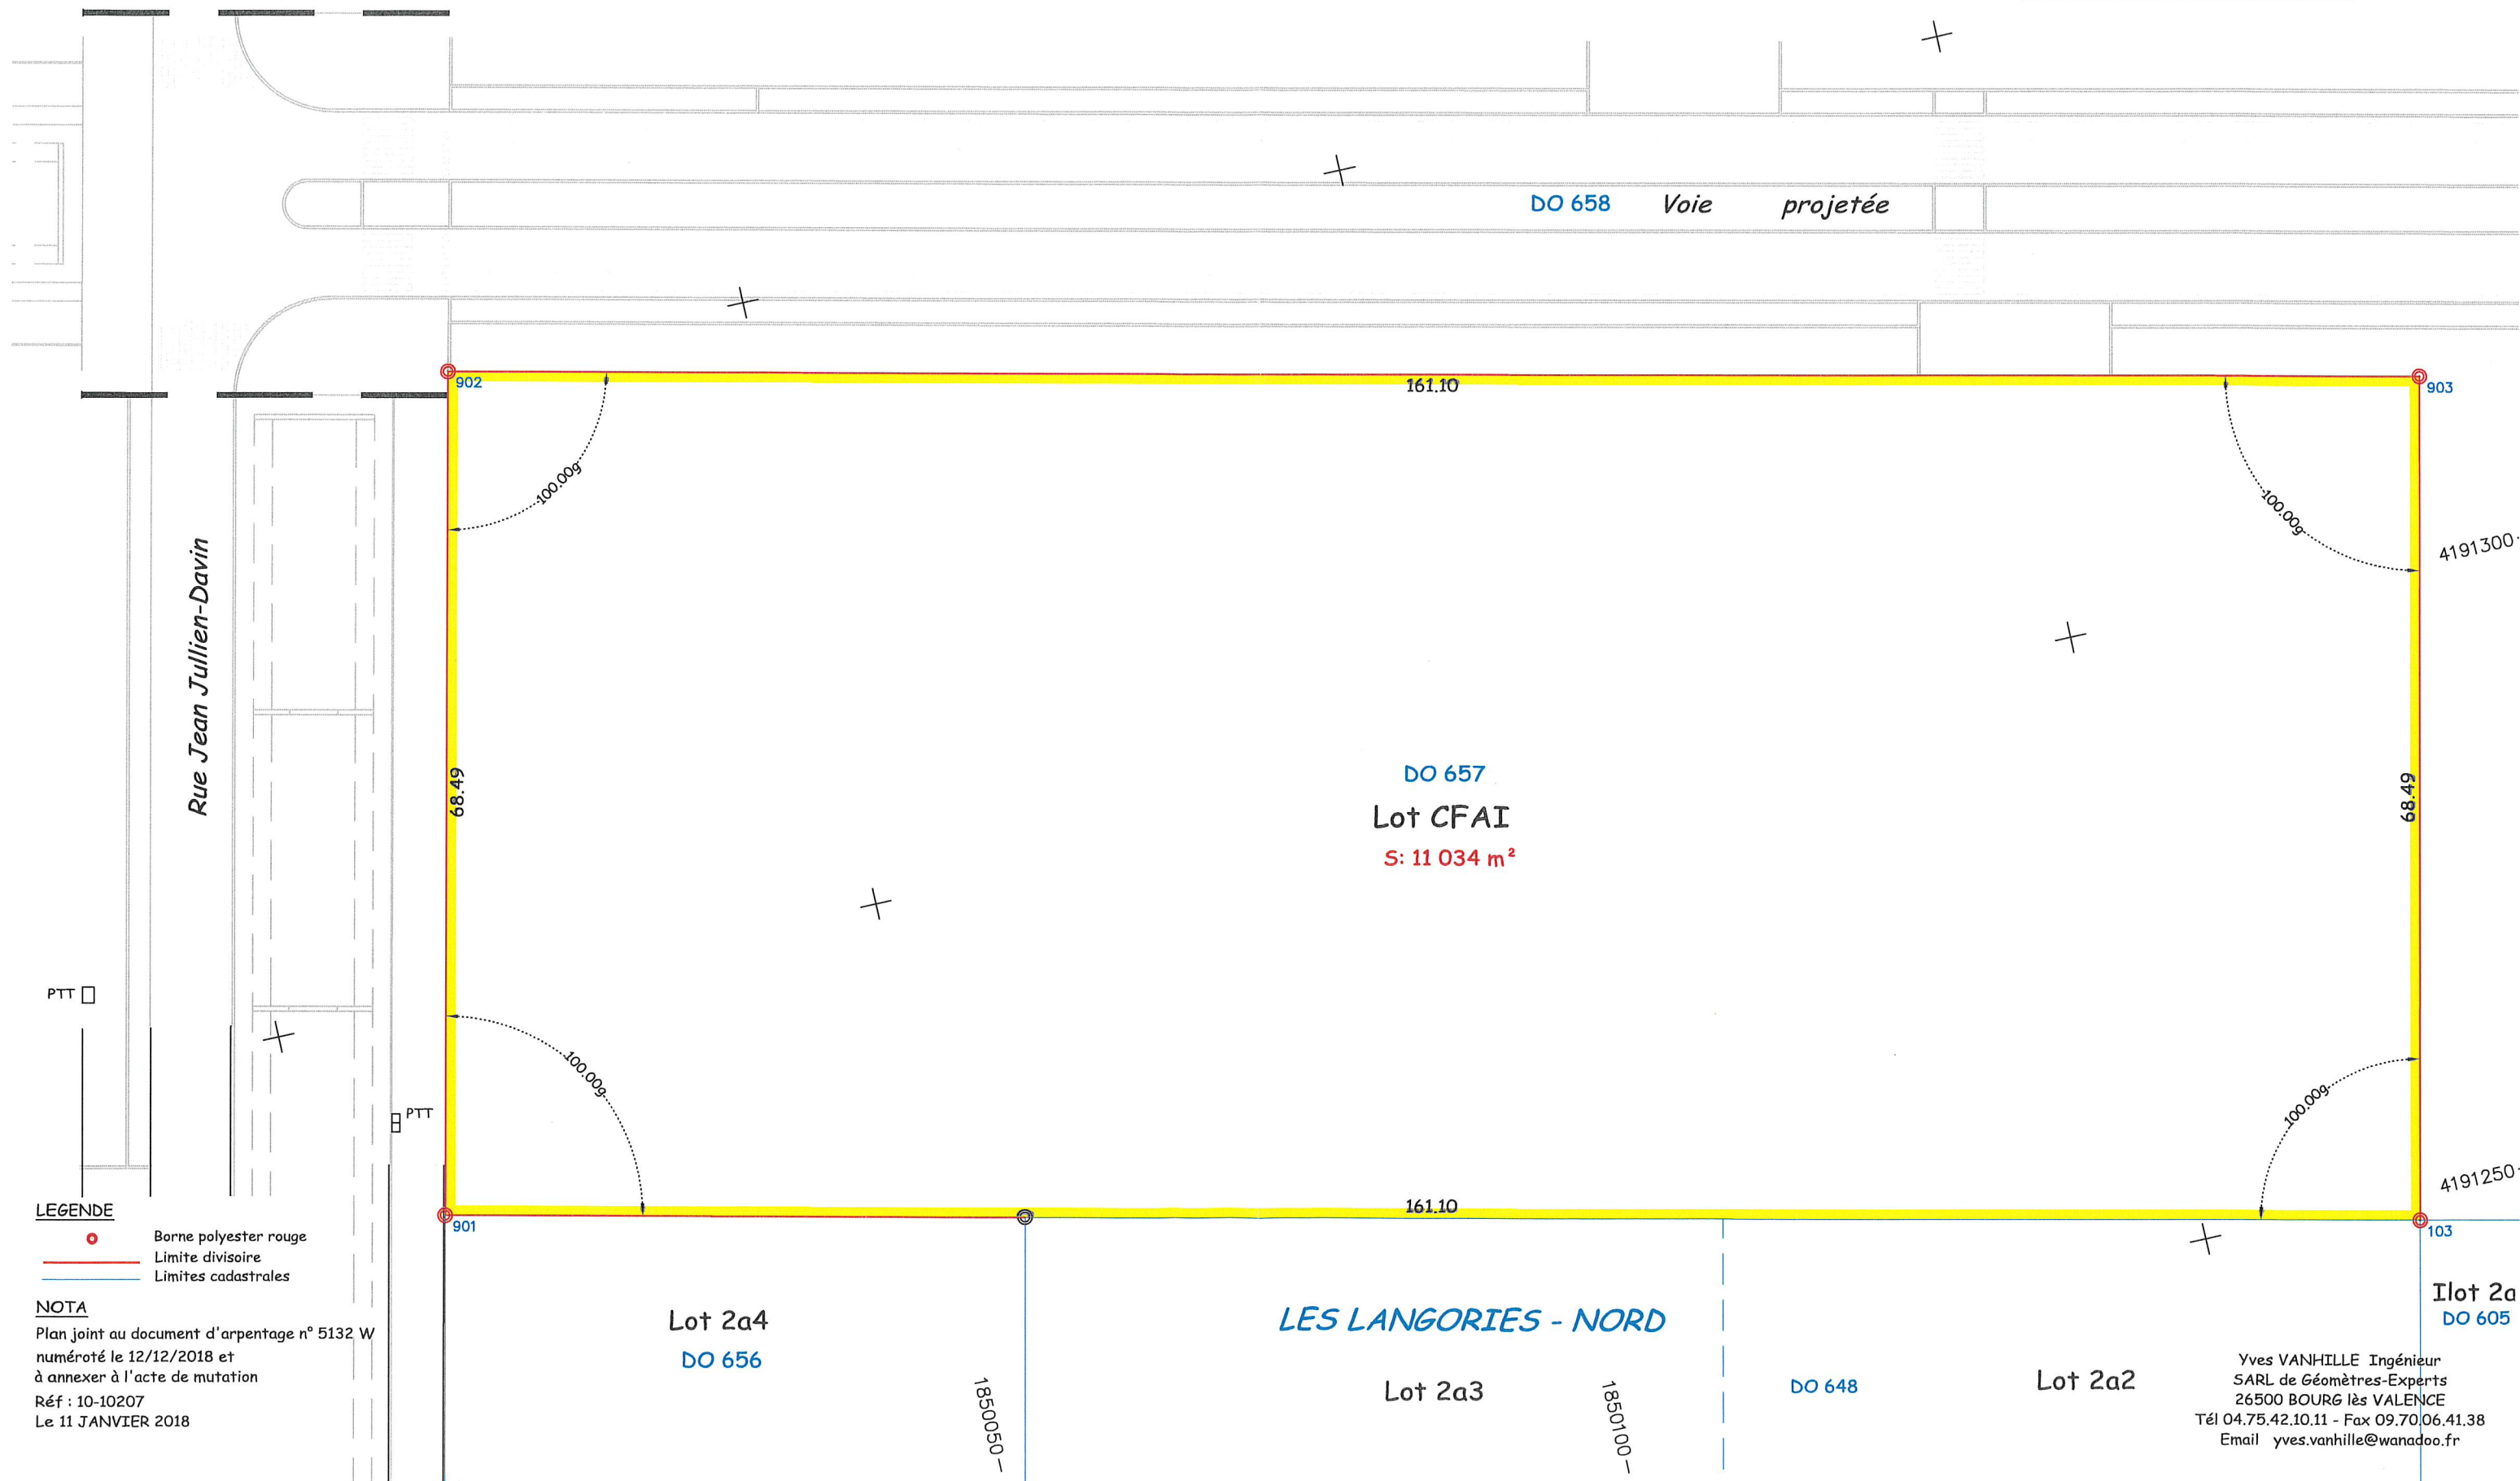

LEGENDE
 ● Borne polyester rouge
 — Limite divisoire
 — Limites cadastrales

NOTA
 Plan joint au document d'arpentage n° 5132 W
 numéroté le 12/12/2018 et
 à annexer à l'acte de mutation
 Réf : 10-10207
 Le 11 JANVIER 2018

Yves VANHILLE Ingénieur
 SARL de Géomètres-Experts
 26500 BOURG lès VALENCE
 Tél 04.75.42.10.11 - Fax 09.70.06.41.38
 Email yves.vanhille@wanadoo.fr